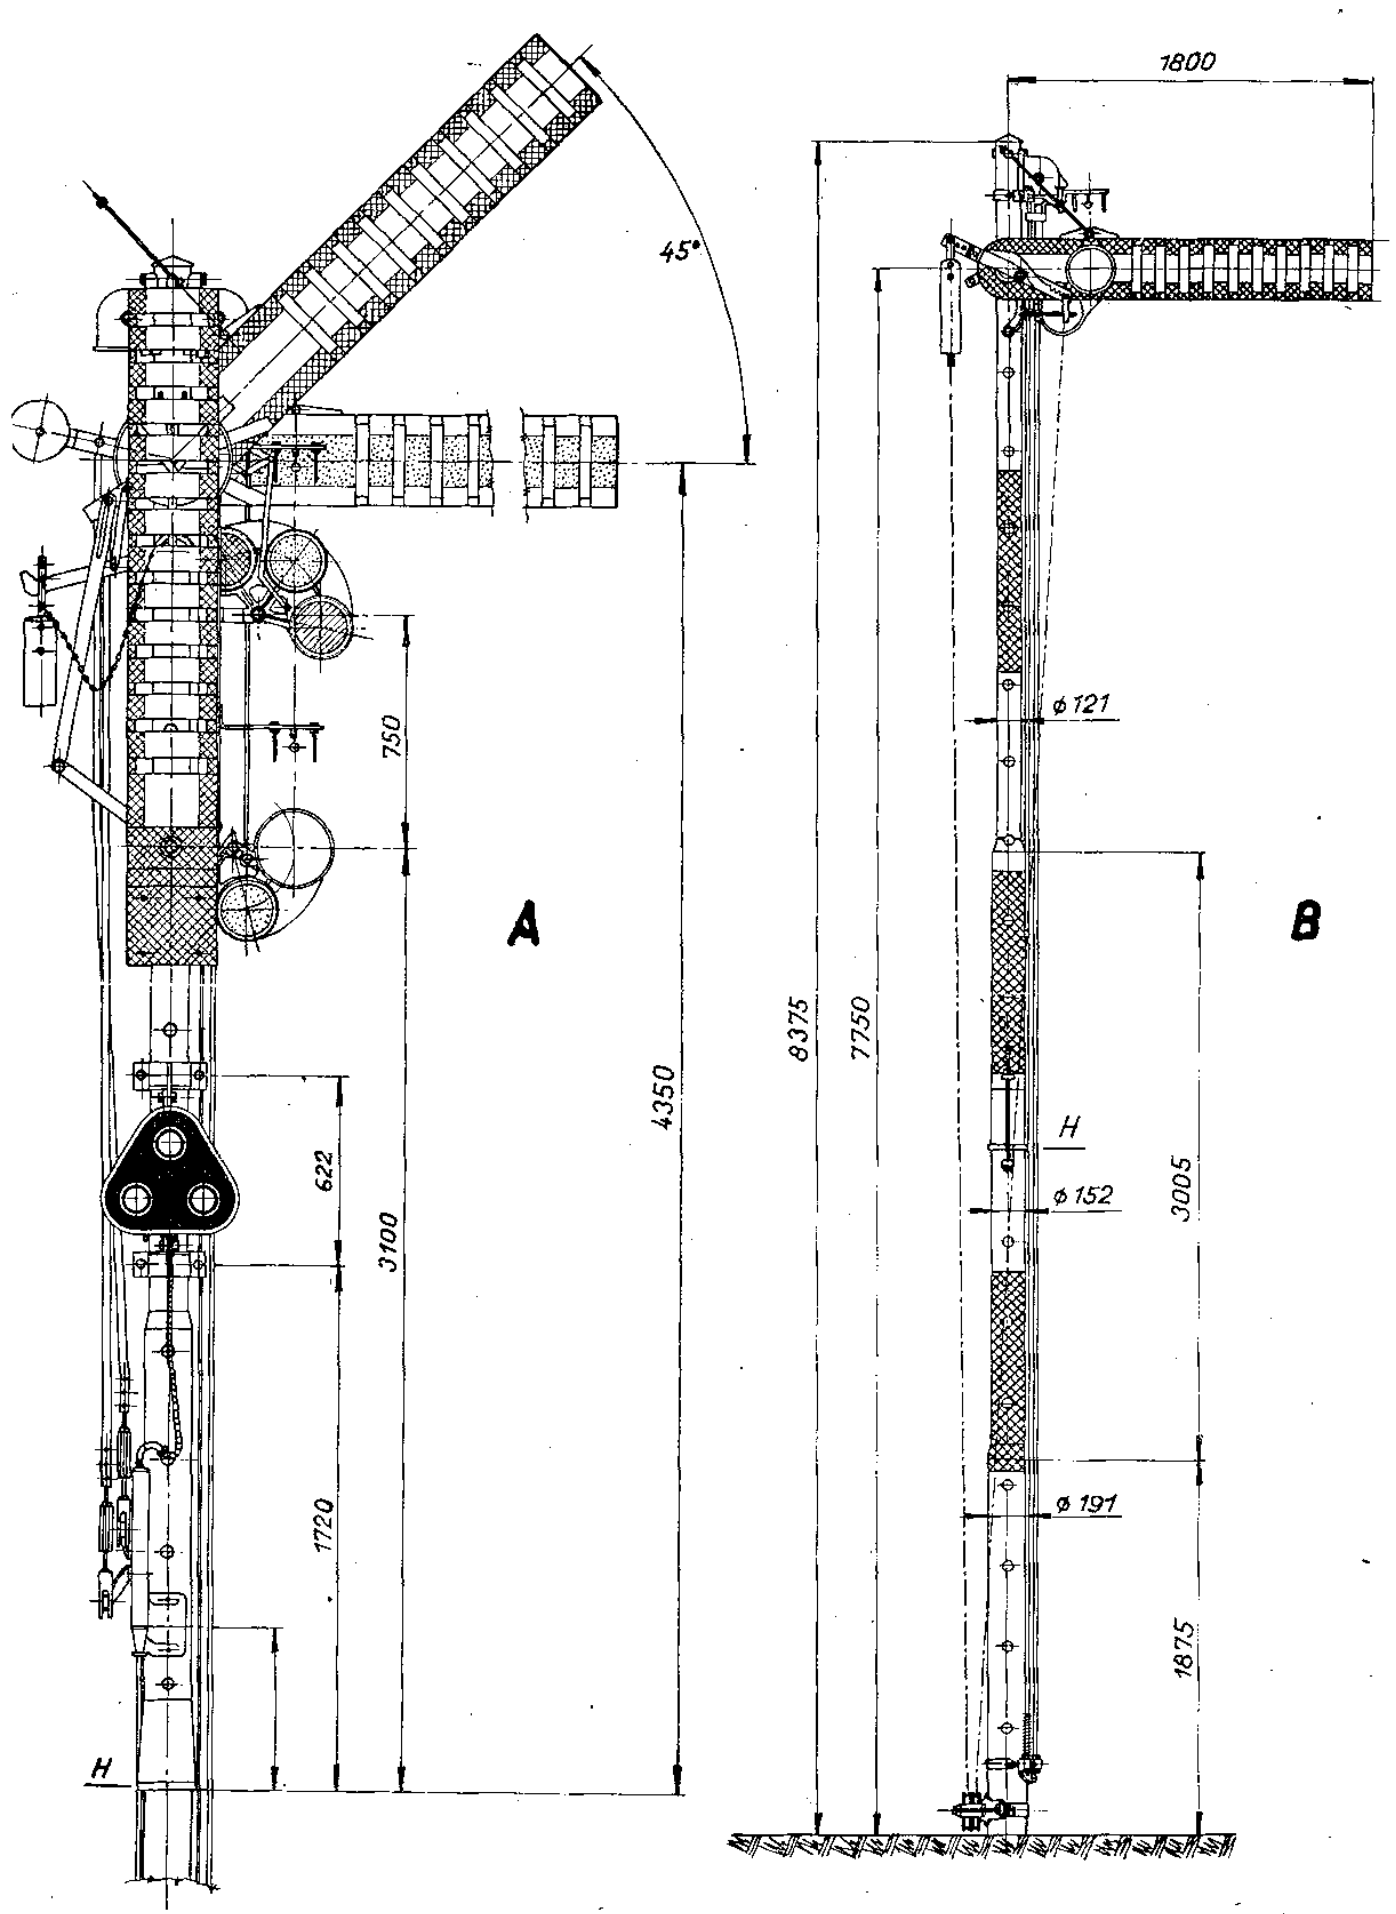
45°
750
A
4350
622
3100
1720
H
1800
ø 121
B
8375
7750
H
ø 152
3005
ø 191
1875